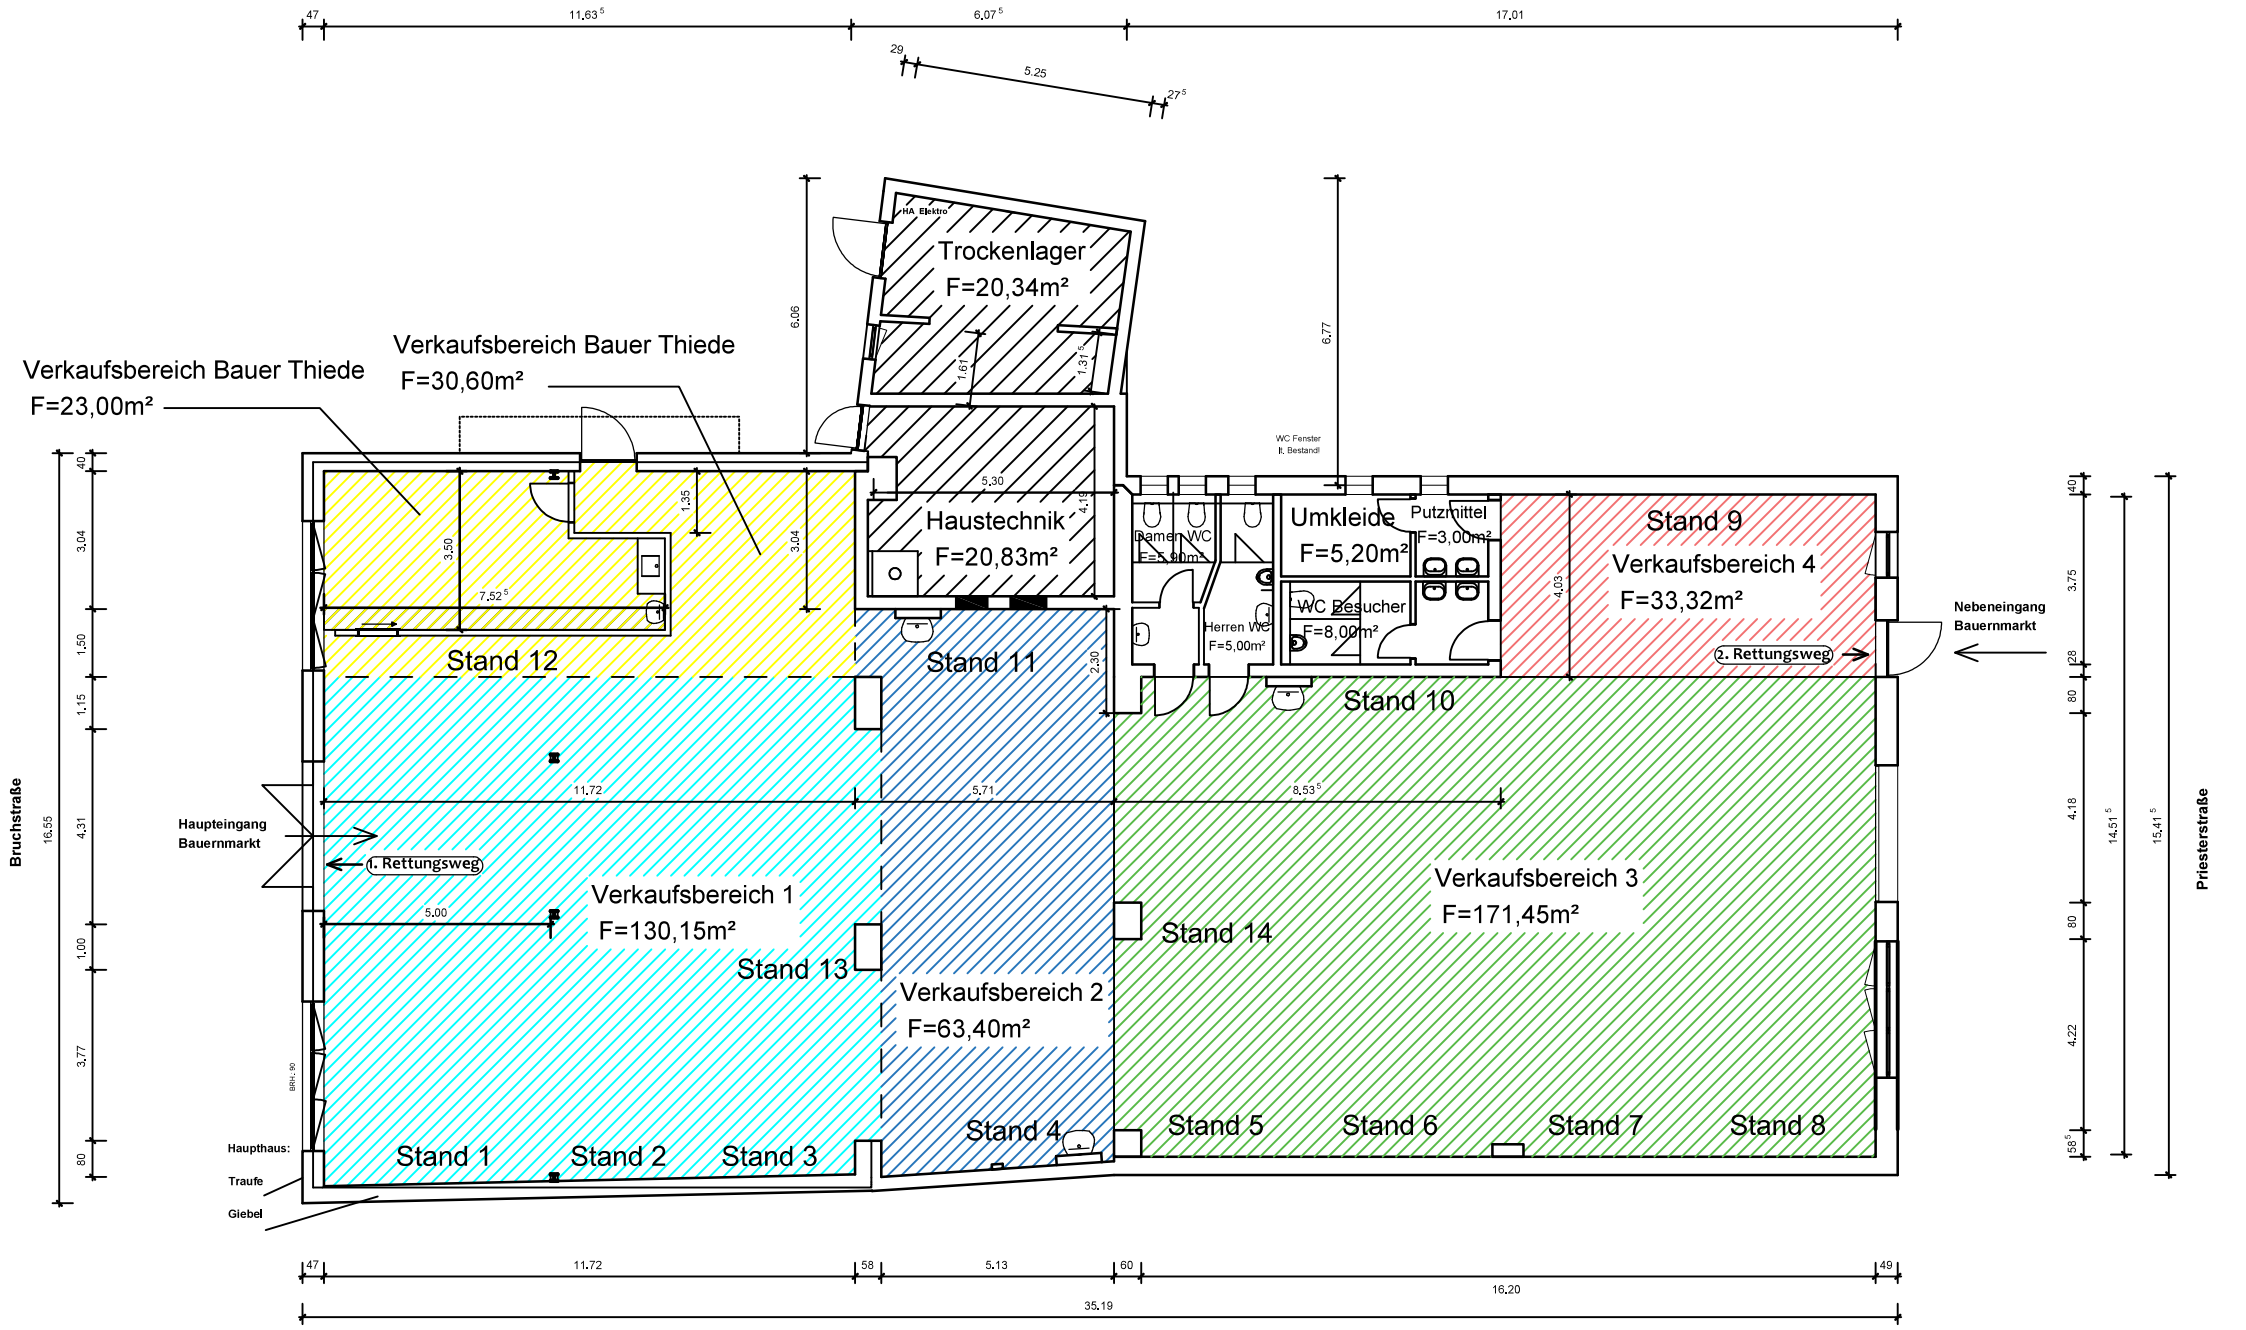


Grundriss EG 1:75